# СХЕМА МОНТАЖА Евролос-Грунт 15+ (с принудительным сбросом)

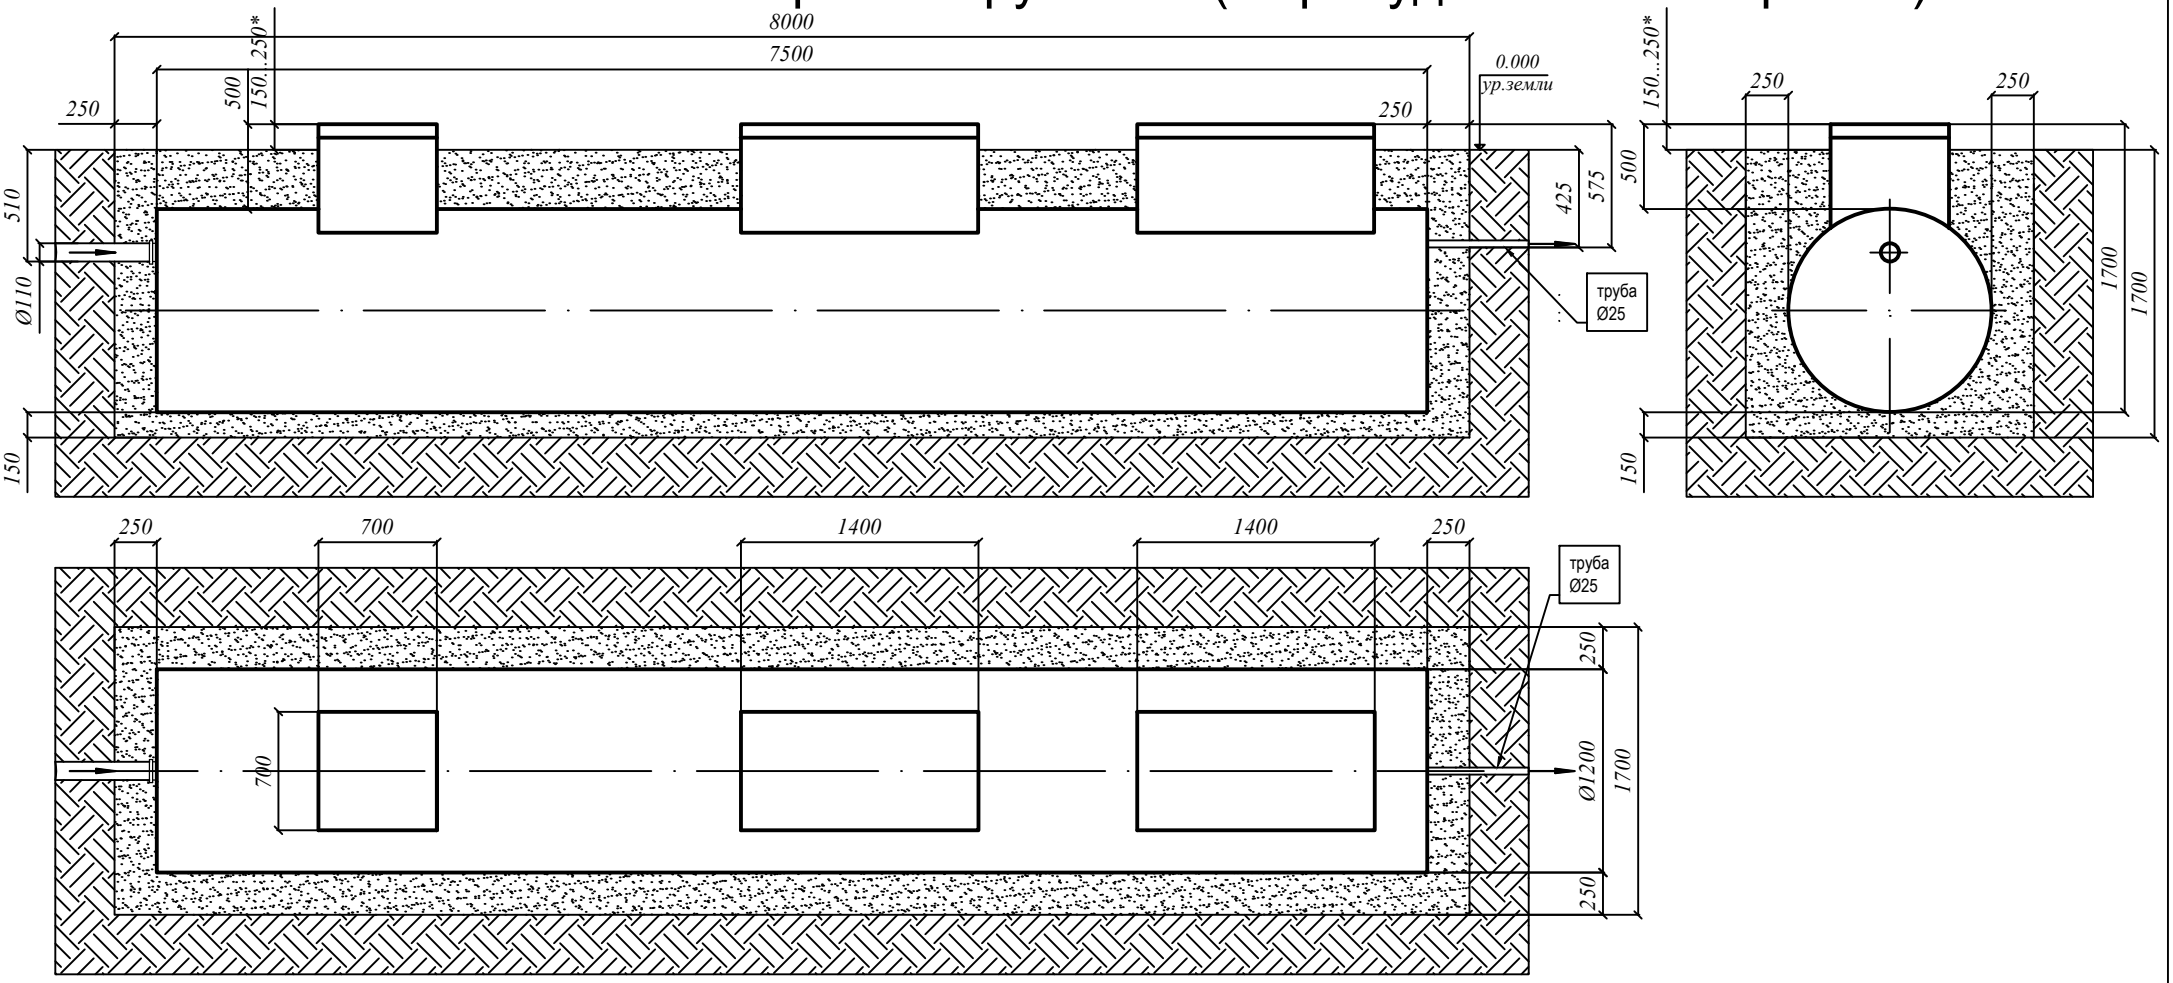


**Порядок проведения монтажных работ:**

1. Отрывка котлована L=8,0 м. B=1,7 м. H=1,7 м.
2. Засыпка и уплотнение песчаной подушки толщиной 150 мм.
3. Установка изделия на песчаную подушку
4. Обратная засыпка пазух котлована песком с одновременной заливкой водой внутрь изделия.

**При монтаже:**

1. Расход песка - 13,3 м³.
2. Расход воды - не менее 8,5 м³.
3. Объем котлована - 23,2 м³.
4. Кол-во мешков цемента 50кг (М500) при засыпке цементно-песчаной смесью 1:10 - 32 шт.

** Высота от поверхности земли до верха крышки варируется от 150 до 250 мм. по условию монтажа*